

Perches manuelles contre-balançées / 250kg max.
Entre-axe moyen 17cm

P3 P4 P5 P6 P7 P8 P9 P10 P11 P12 P13 P14 P15 P16 P17 P18 P19 P20 P21 P22 P23 P24

+10,30

DEUXIEME PASSERELLE

S1 S2

S0

PREMIERE PASSERELLE

+5,78

+6,00

ECRAN DE CINEMA

V1 V2 V3 V4 V5 V6 V7 V8

RESILLES LATERALES

ACCROCHES LATERALES COUR

régie

Sièges rabattables

Sièges rabattables

Accès DECORS
Monte Charge Extérieur

Couloir Coulissses


Accès Passerelle Cour

Accès Couloir COUR

Bornier SON

Accès Couloir COUR

COUPE CC'

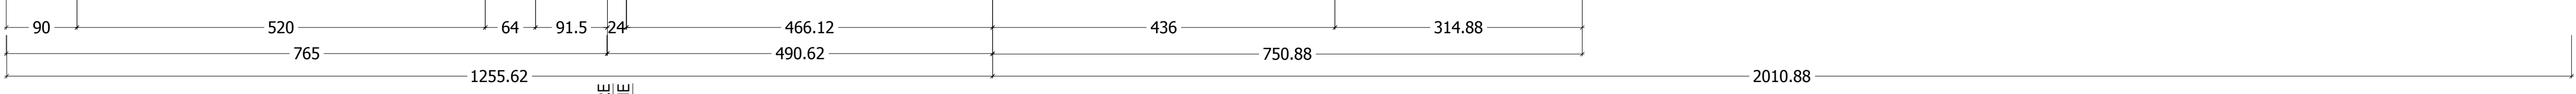

CADRE DE SCENE

THEATRE ROMAIN ROLLAND-VILLEJUIF

SALLE LECOQ - Coupe Longitudinale

ECHELLE 1/50 format A1