THEATRE ROMAIN ROLLAND-VILLEJUIF

SALLE LECOQ - PLAN SALLE ET SCENE
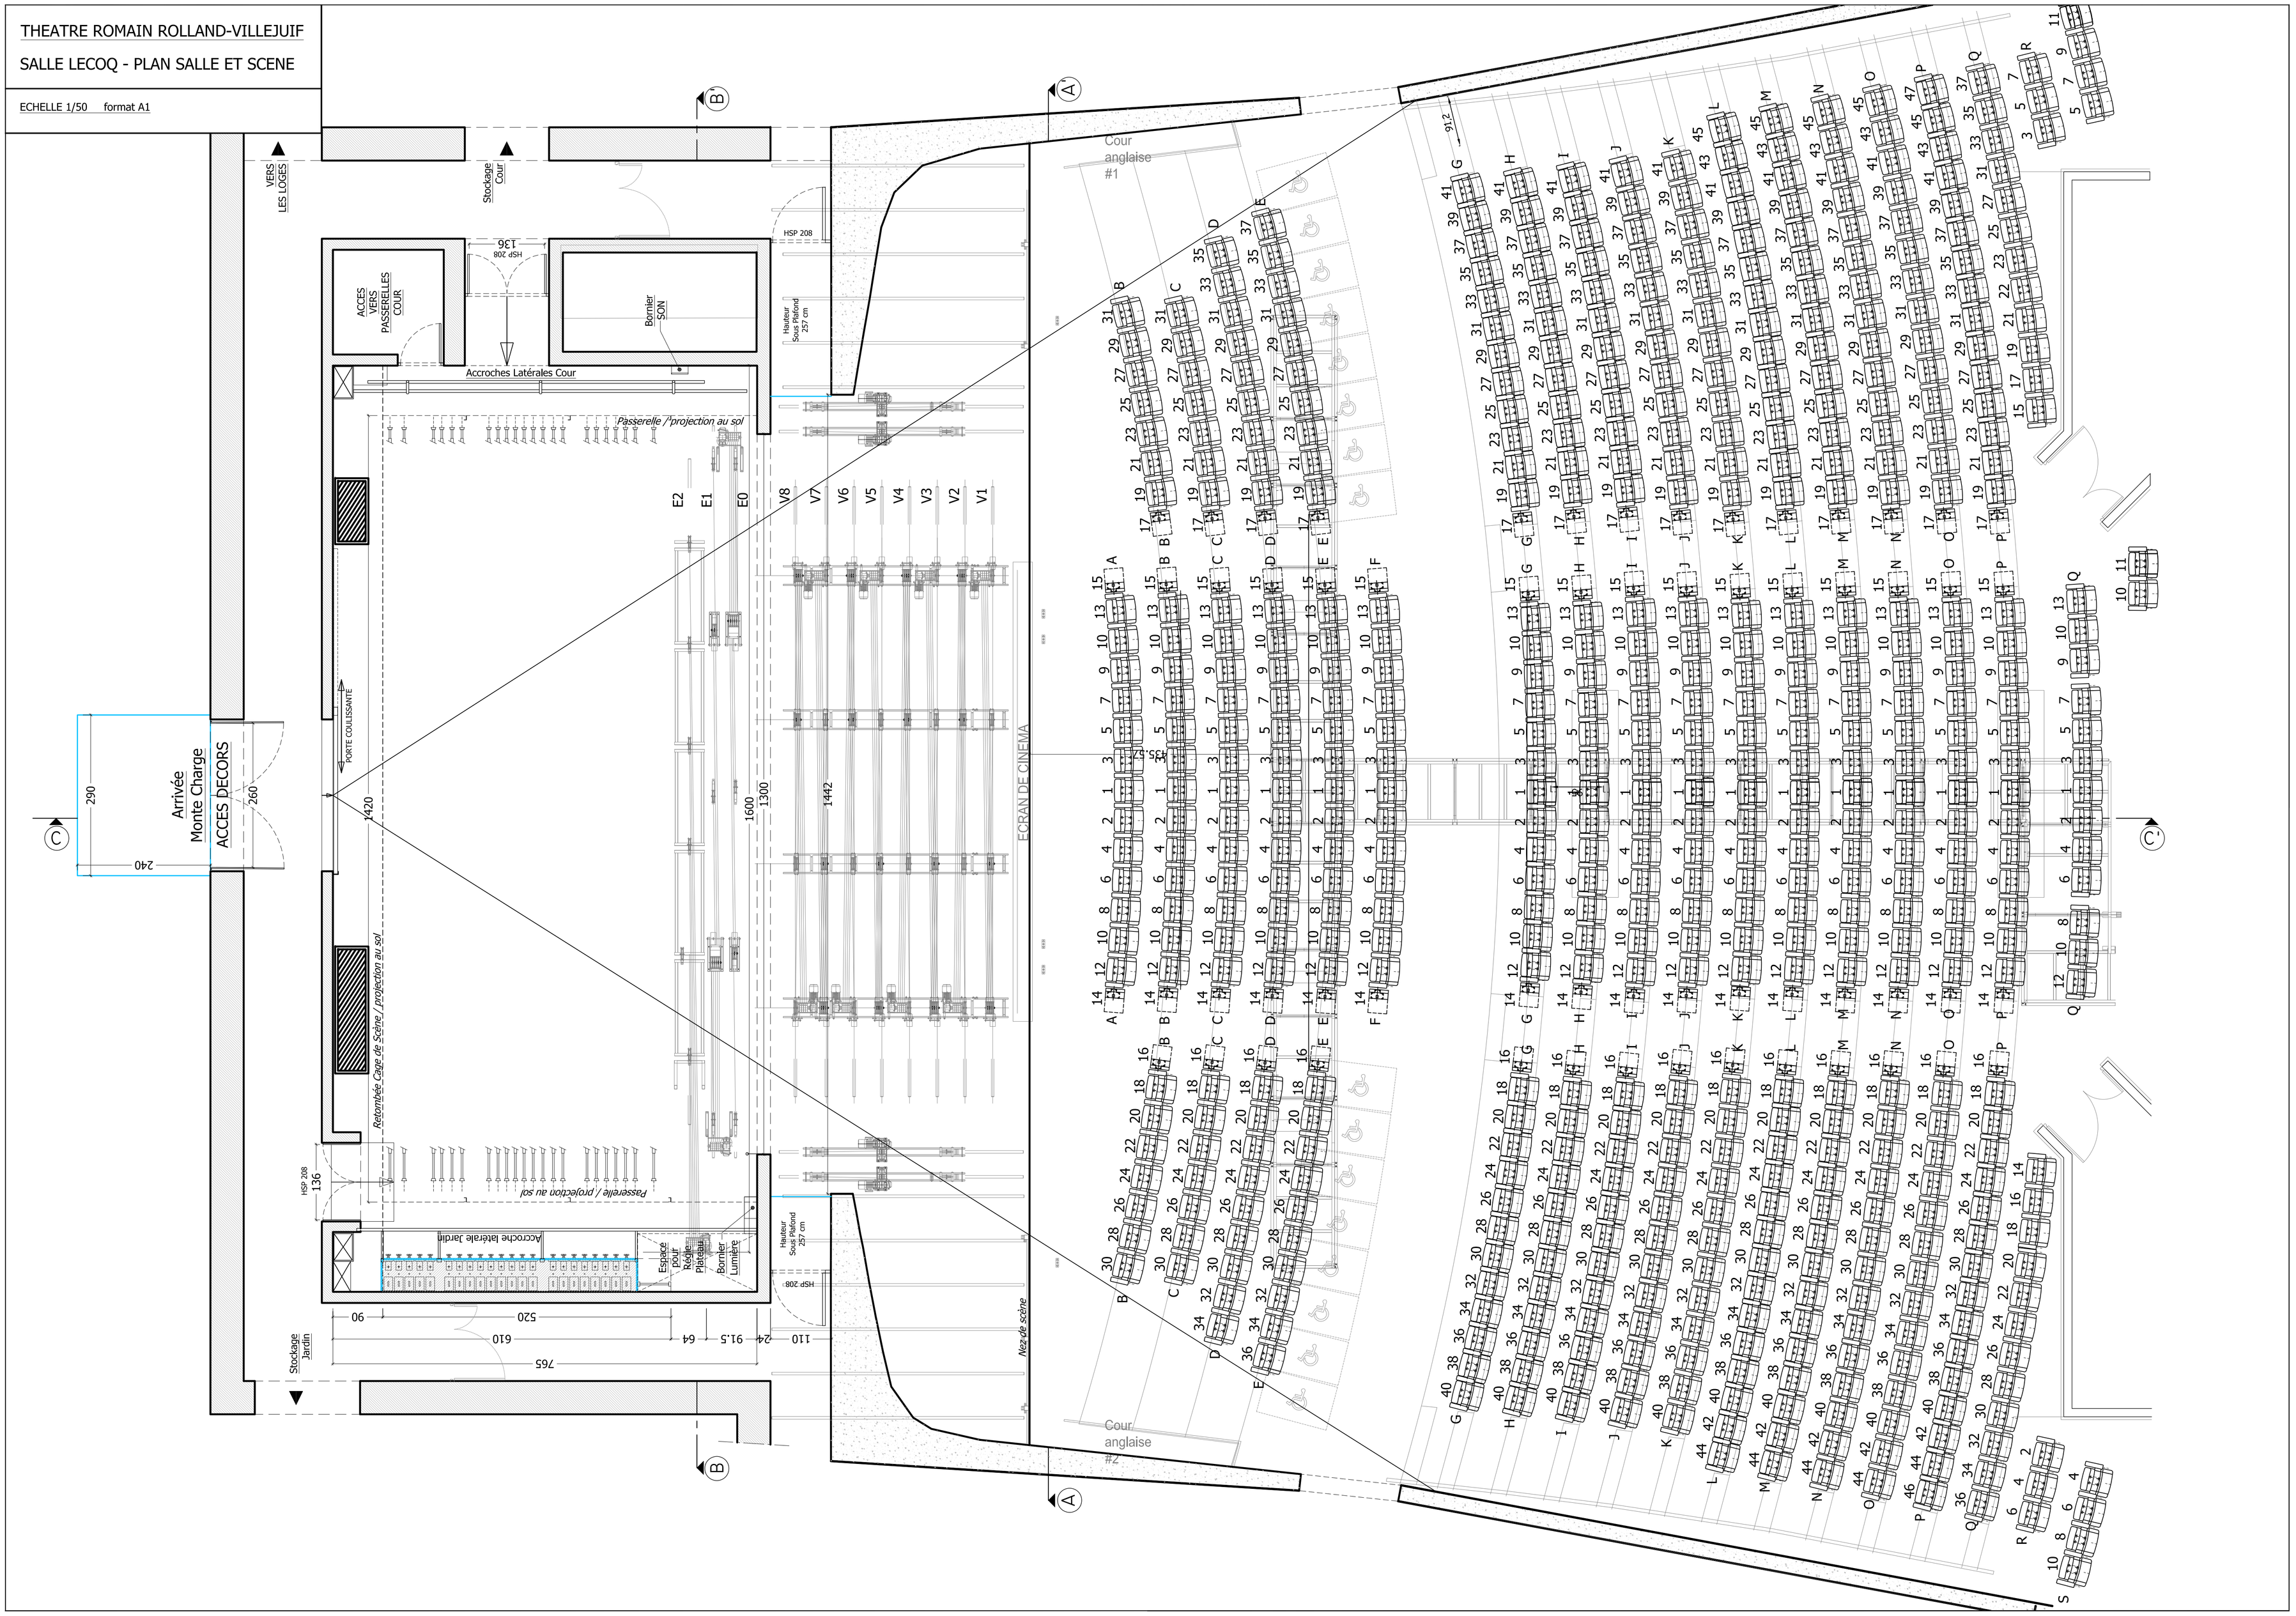
ECHELLE 1/50 format A1